


ЕКСПЛІКАЦІЯ БУДІВЕЛЬ ТА СПОРУД


ПРОЕКТНИЙ ПЛАН  
М 1:500

Номер на плані	Найменування	Примітка
1	Адміністративний корпус	проект
2	Побутовий корпус	проект
3	Багатокімнатний житловий корпус	проект
4	Індивідуальний житловий корпус (до 60 м.кв.)	проект
5	Блоковий житловий корпус (до 60 м.кв.)	проект
6	Плавальний басейн відкритого типу (7,5 x 21 м)	проект
7	Плавальний басейн відкритого типу (6 x 12 м)	проект
8	Оздоровчий комплекс	проект
9	Спортивні майданчики (теніс, баскетбол)	проект
10	Автостоянка	проект
11	Тимчасова автостоянка	проект
12	Стрільбище (на 30 рубежів)	проект
13	Місця для стрільби	проект
14	Штрафне коло	проект
15	Зона старту та фінішу	проект
16	Трибуни та підтрибунні приміщення	проект
17	Приміщення для журналістів та тренерів	проект
18	Блок для обігріву спортсменів	проект
19	Споруди для обслуговування спортсменів	проект
20	Господарська будівля	проект
21	Індивідуальний житловий корпус (до 30 м.кв.)	проект
22	Індивідуальний житловий корпус (до 45 м.кв.)	проект
23	Індивідуальний житловий корпус (до 90 м.кв.)	проект
24	Лазня сухого жару (до 90 м.кв.)	проект
25	Свердловина технічного водопостачання	проект
26	Пожежний щит	проект
27	Очисні споруди	проект
28	ТП	проект

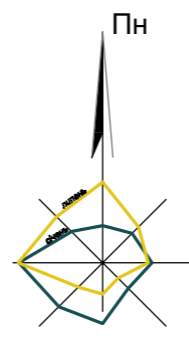

УМОВНІ ПОЗНАЧЕННЯ

Існуючі	Проектні	Назва
<b>Загальні</b>		
	— · — · —	межа території детального планування
	— · — · —	межа міста Тростянець
	— · — · —	межа земельної ділянки, що планується до відведення
	— · — · —	червоні лінії
<b>Будівлі та споруди</b>		
	■	громадські будівлі та споруди
	■	житлові будинки
	■	господарські будівлі та споруди
	■	виробничі будівлі та споруди
<b>Території</b>		
	■	територія житлової садибної забудови
	■	територія сільськогосподарського призначення
	■	територія рекреаційного призначення
	■	територія природно-заповідного фонду
	■	територія лісогосподарського призначення
	■	територія зелених насаджень спеціального призначення
	■	Штучно створена водойма
<b>Вулично-дорожня мережа</b>		
	— — — — —	автомобільні дороги з твердим покриттям
	— — — — —	дороги з ґрунтовим покриттям
	— — — — —	трогуари та майданчики з твердим покриттям

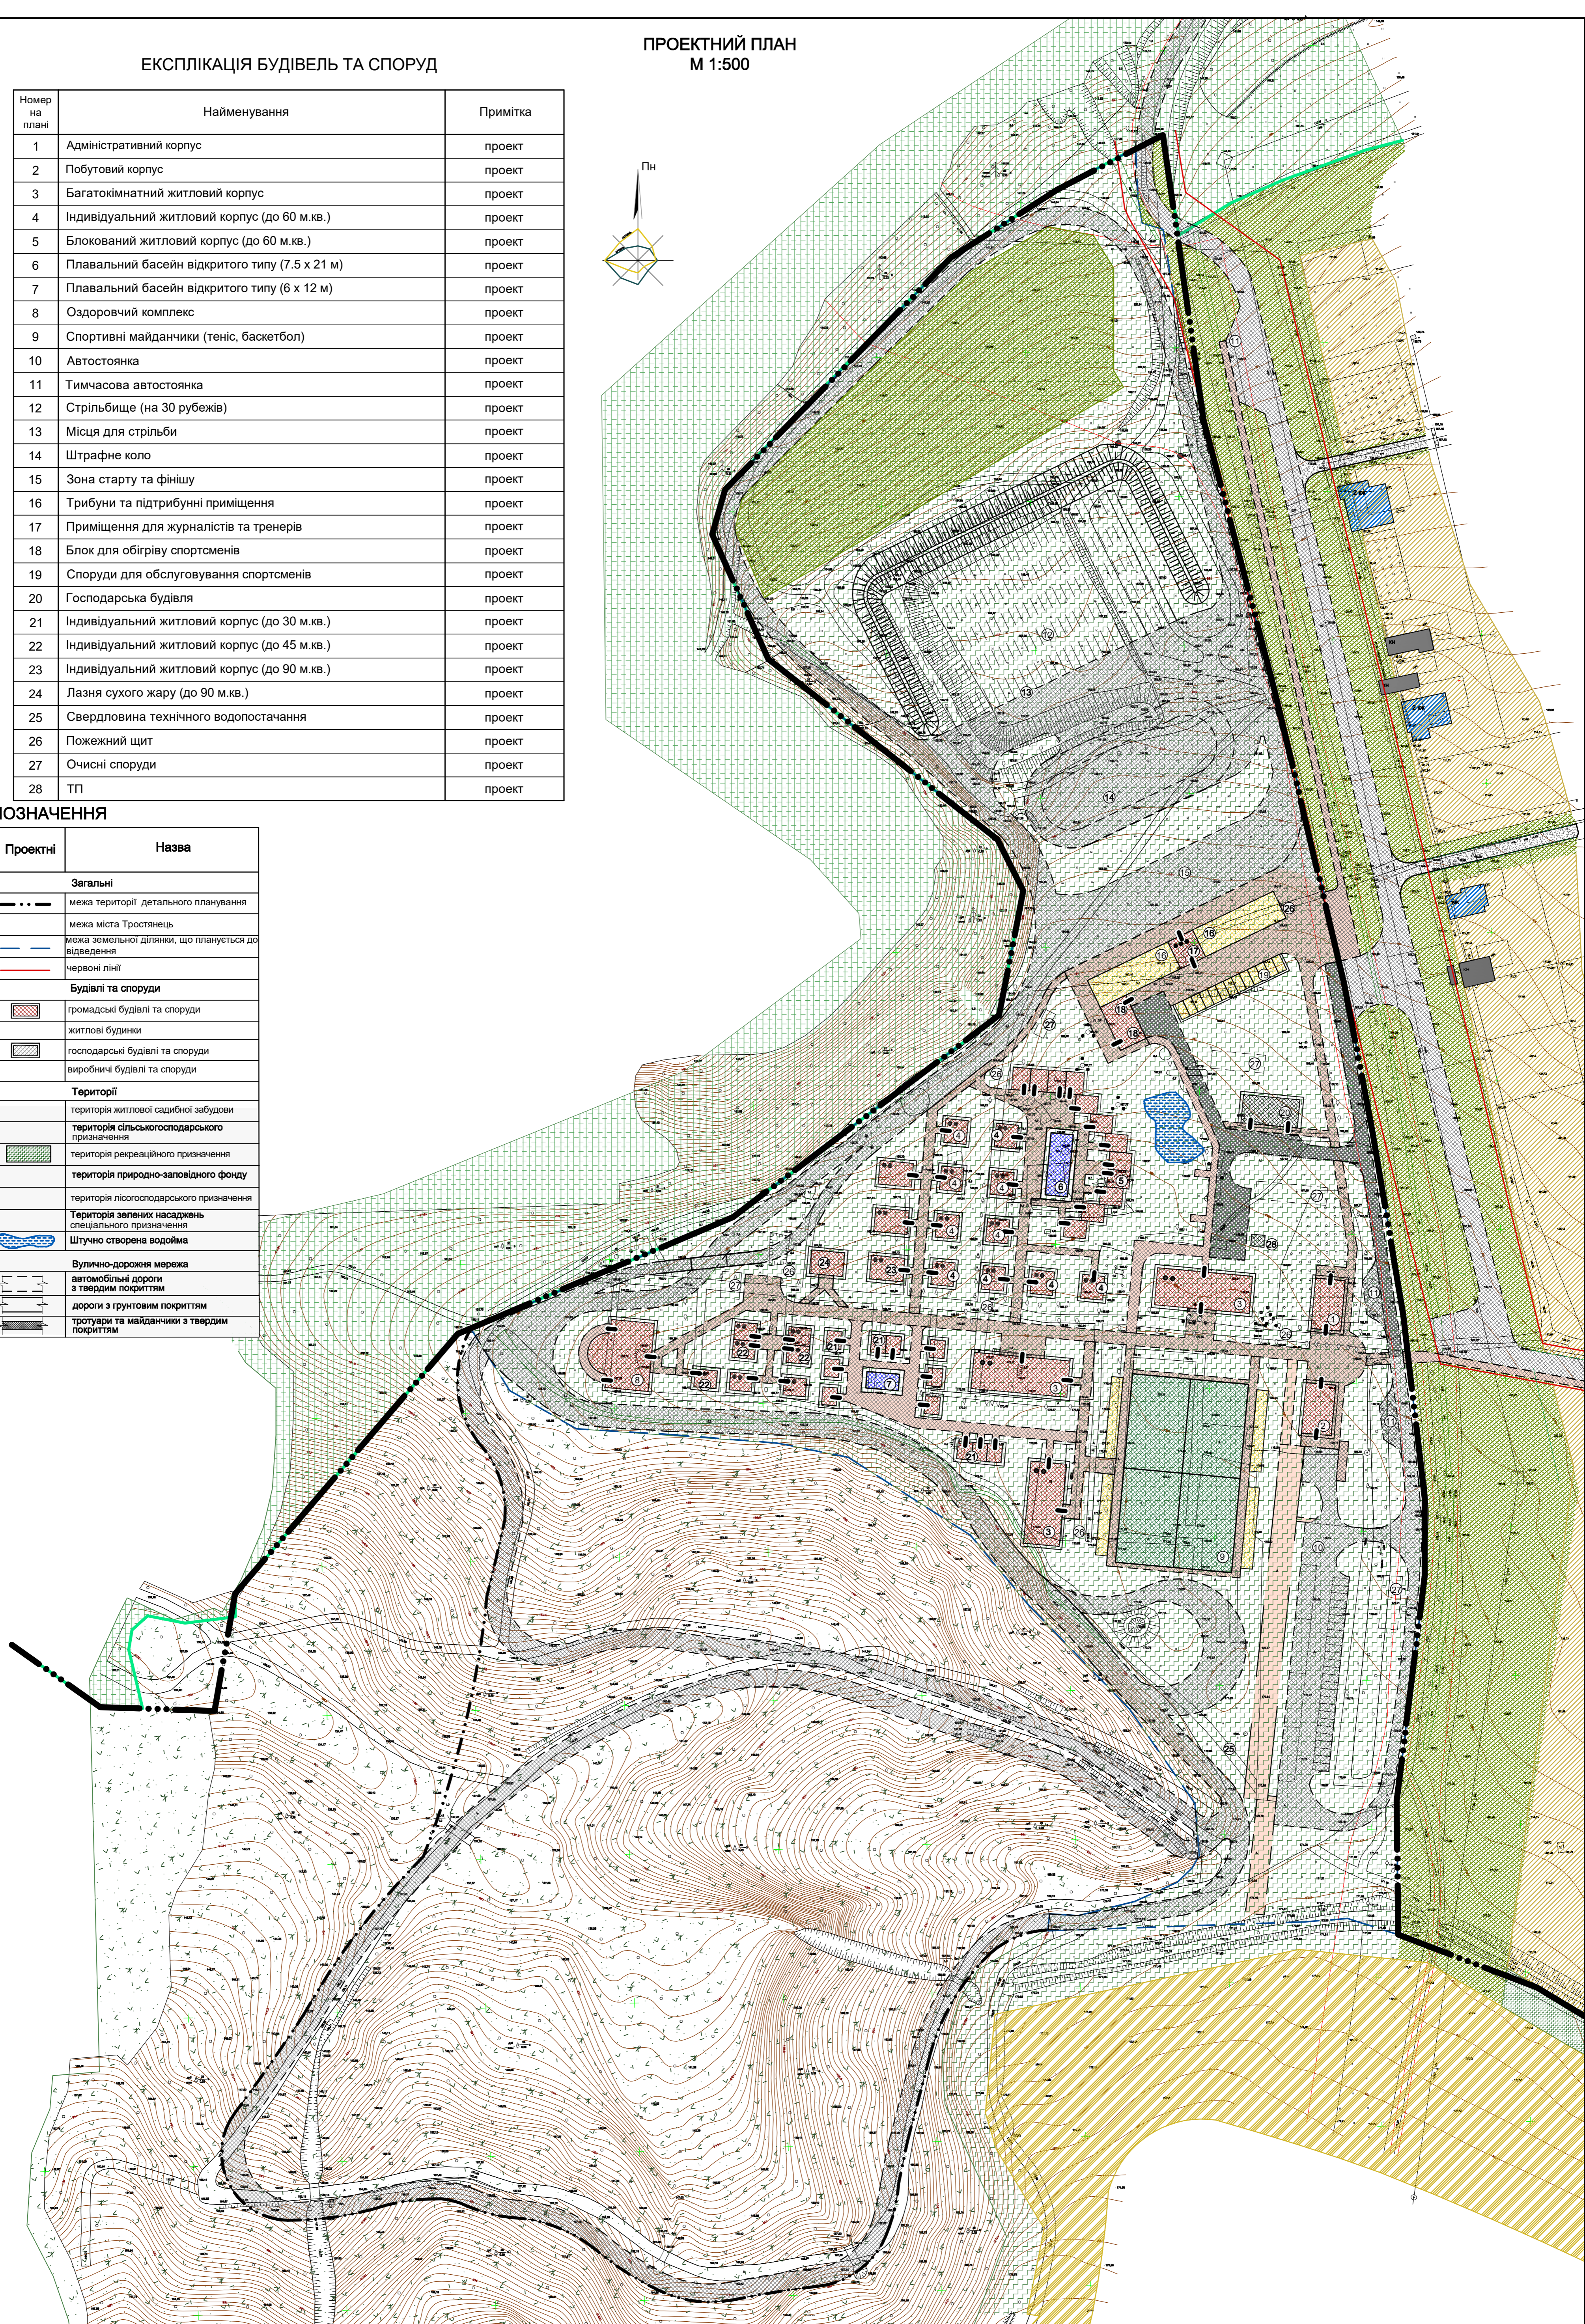

						53-18П		
						Детальний план території земельної ділянки для розміщення багатифункціонального спортивно-оздоровчого комплексу за межами населених пунктів в адміністративних межах Тростянецької об'єднаної територіальної громади Сумської області		
Зм.	Кільк.	Лист	№ док.	Підпис	Дата	Детальний план території		
ГАП	Пастушенко					Стадія	Аркуш	Аркушів
Розробив	Тіщенко					ДПТ	3	
Перевірив	Пастушенко					Проектний план		
Н.контроль	Пастушенко					М 1:1000		
						ФОП Кіріченко А.А.		