


ЕКСПЛІКАЦІЯ БУДІВЕЛЬ ТА СПОРУД


Номер на плані	Найменування	Примітка
1	Адміністративний корпус	проект
2	Побутовий корпус	проект
3	Багатокімнатний житловий корпус	проект
4	Індивідуальний житловий корпус (до 60 м.кв.)	проект
5	Блоковий житловий корпус (до 60 м.кв.)	проект
6	Плавальний басейн відкритого типу (7.5 x 21 м)	проект
7	Плавальний басейн відкритого типу (6 x 12 м)	проект
8	Оздоровчий комплекс	проект
9	Спортивні майданчики (теніс, баскетбол)	проект
10	Автостоянка	проект
11	Тимчасова автостоянка	проект
12	Стрільбище (на 30 рубежів)	проект
13	Місця для стрільби	проект
14	Штрафне коло	проект
15	Зона старту та фінішу	проект
16	Трибуни та підтрибуни приміщення	проект
17	Приміщення для журналістів та тренерів	проект
18	Блок для обігріву спортсменів	проект
19	Споруди для обслуговування спортсменів	проект
20	Господарська будівля	проект
21	Індивідуальний житловий корпус (до 30 м.кв.)	проект
22	Індивідуальний житловий корпус (до 45 м.кв.)	проект
23	Індивідуальний житловий корпус (до 90 м.кв.)	проект
24	Лазня сухого жару (до 90 м.кв.)	проект
25	Свердловина технічного водопостачання	проект
26	Пожежний щит	проект
27	Очисні споруди	проект
28	ТП	проект

СХЕМА ІНЖЕНЕРНИХ МЕРЕЖ, СПОРУД І ВИКОРИСТАННЯ ПІДЗЕМНОГО ПРОСТОРУ
М 1:1000

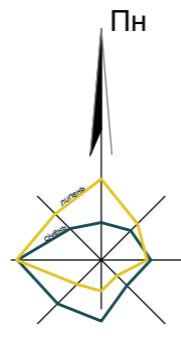

УМОВНІ ПОЗНАЧЕННЯ

Існуючі	Проектні	Назва
Загальні		
---	---	межа території детального планування
---	---	межа міста Тростянець
---	---	межа земельної ділянки, що планується до відведення
Будівлі та споруди		
		громадські будівлі та споруди
		житлові будинки
		господарські будівлі та споруди
		виробничі будівлі та споруди
Території		
		територія житлової садибної забудови
		територія сільськогосподарського призначення
		територія рекреаційного призначення
		територія природно-заповідного фонду
		територія лісогосподарського призначення
		Територія зелених насаджень спеціального призначення
		Штучно створена водойма
Вулично-дорожня мережа		
		автомобільні дороги з твердим покриттям
		дороги з ґрунтовим покриттям
		трогурські та майданчики з твердим покриттям
Інженерне обладнання		
		мережа електропостачання 110 кВ
		мережа електропостачання 0.4 кВ
		мережі зв'язку
		газопровід середнього тиску
		газопровід низького тиску
		окрема водозабірні свердловина
		водонапірна башта
		пожрезервуари
		очисні споруди побутової каналізації

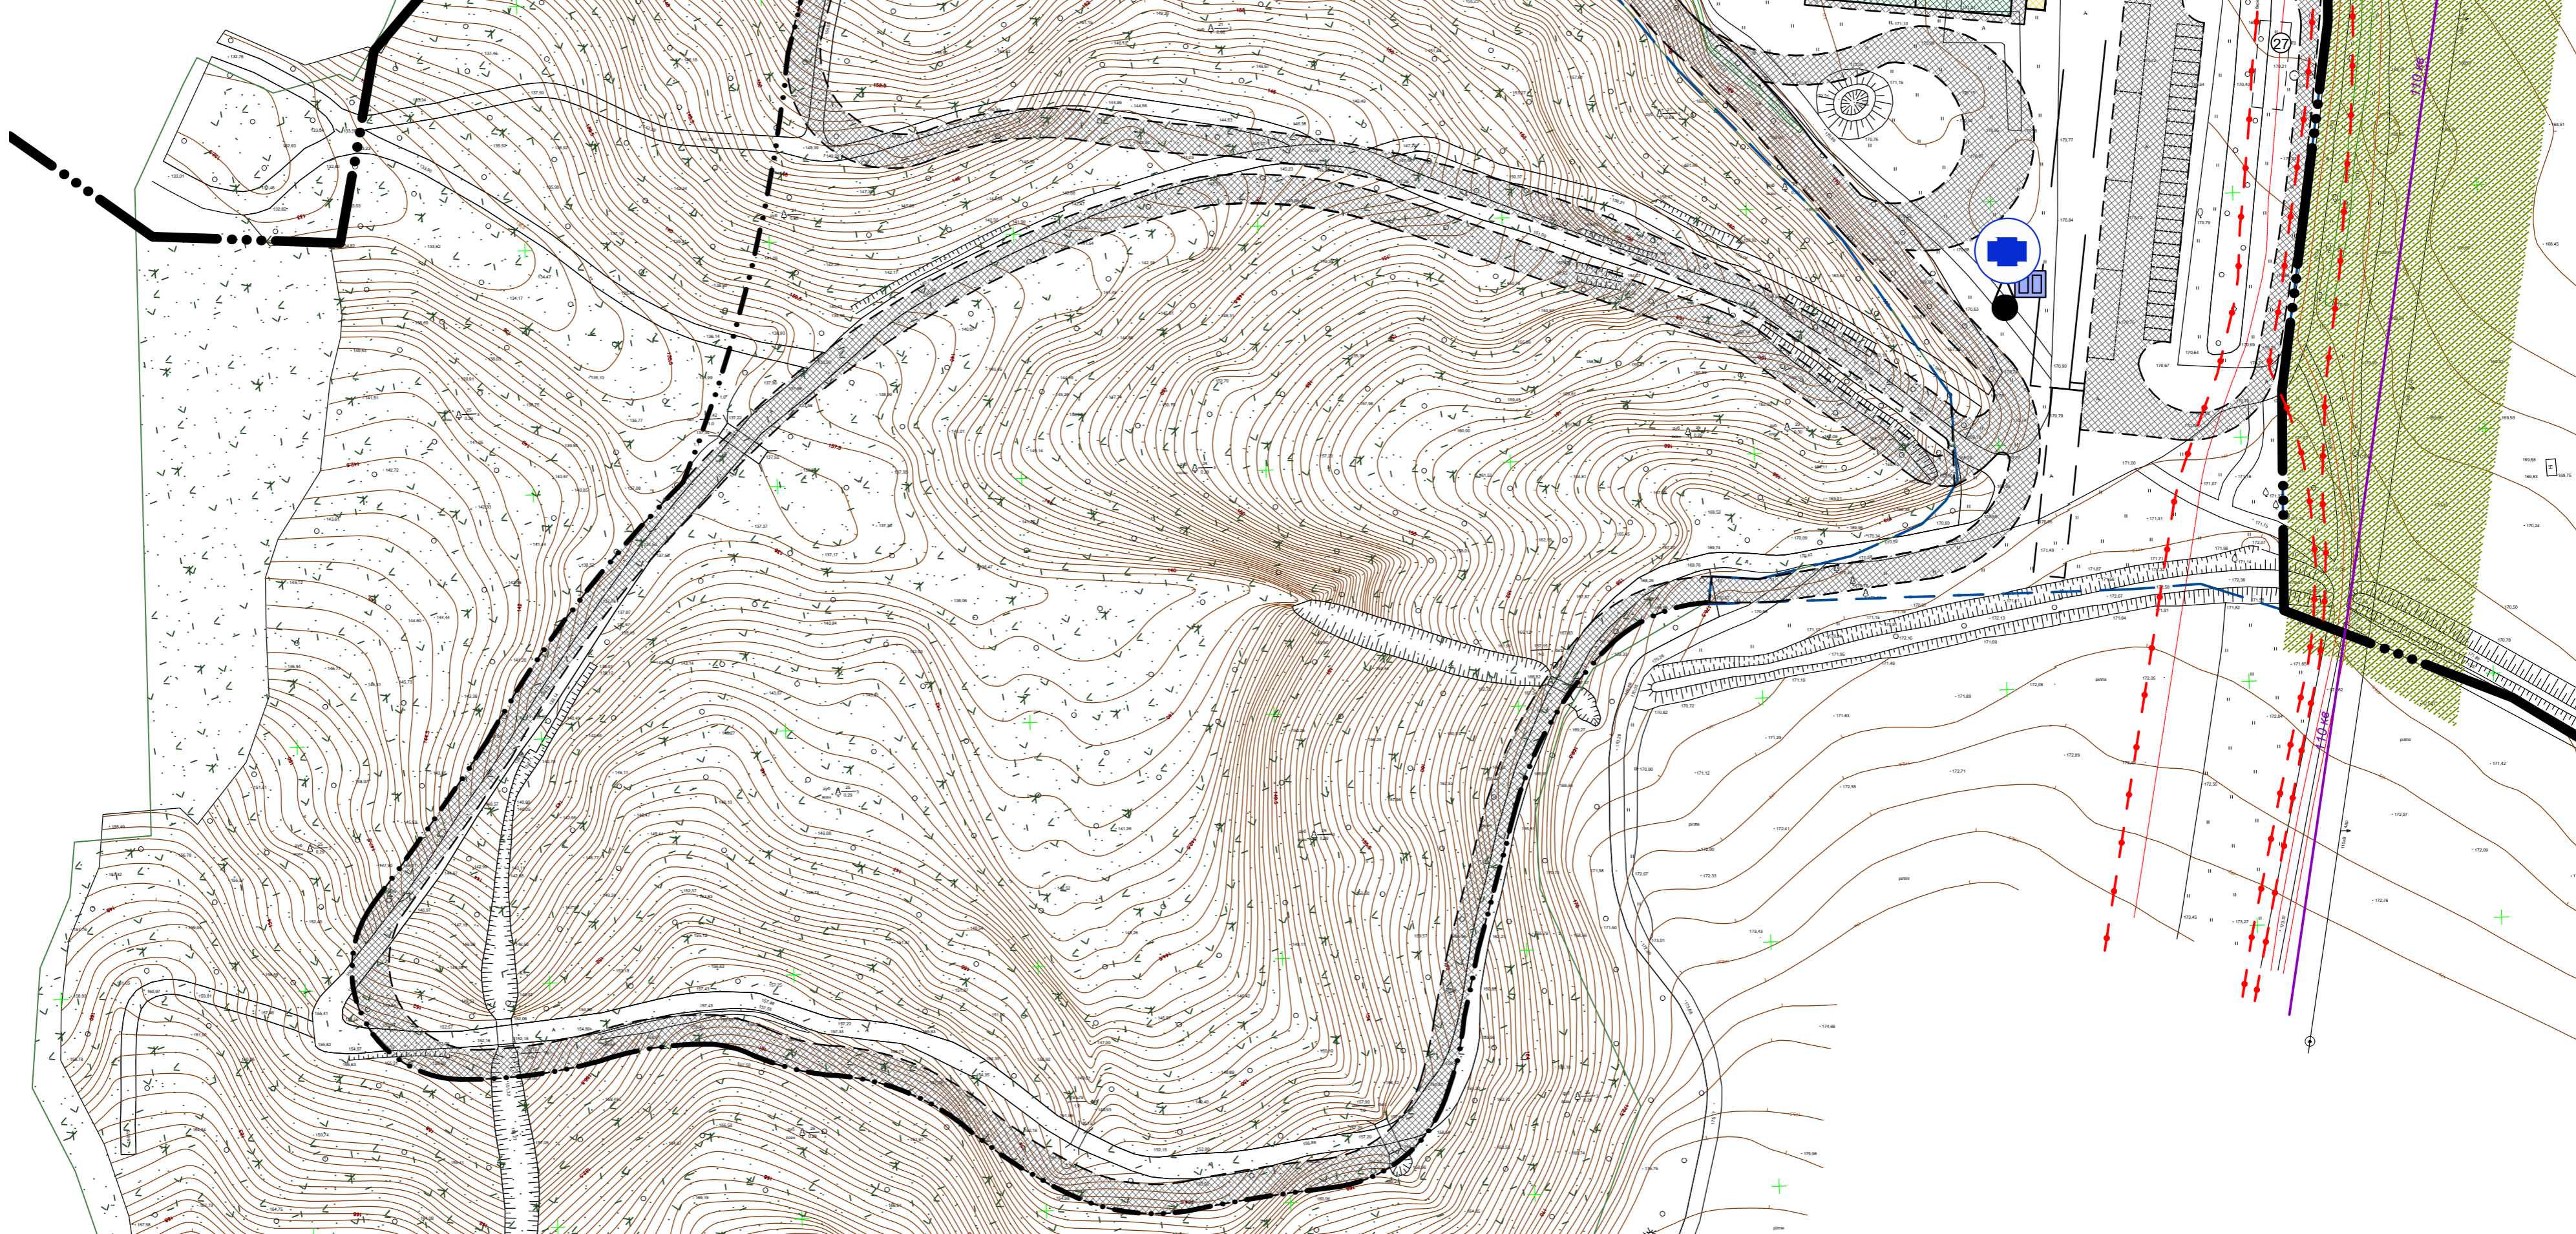

53-18П					
Детальний план території земельної ділянки для розміщення багатofункціонального спортивно-оздоровчого комплексу за межами населених пунктів в адміністративних межах Тростянецької об'єднаної територіальної громади Сумської області					
Зм.	Кільк.	Лист	№ док.	Підпис	Дата
ГАП	Пастушенко				
Розробив	Тіщенко				
Перевірив	Пастушенко				
Н. контроль	Пастушенко				
Детальний план території				Стадія	Аркуш
Схема інженерних мереж, споруд і використання підземного простору М 1:1000				ДПТ	6
ФОП Кіриченко А.А.					