


ЕКСПЛІКАЦІЯ БУДІВЕЛЬ ТА СПОРУД


СХЕМА ІНЖЕНЕРНОЇ ПІДГОТОВКИ ТЕРИТОРІЇ
ТА ВЕРТИКАЛЬНОГО ПЛАНУВАННЯ
М 1:1000

Номер на плані	Найменування	Примітка
1	Адміністративний корпус	проект
2	Побутовий корпус	проект
3	Багатокімнатний житловий корпус	проект
4	Індивідуальний житловий корпус (до 60 м.кв.)	проект
5	Блокований житловий корпус (до 60 м.кв.)	проект
6	Плавальний басейн відкритого типу (7.5 x 21 м)	проект
7	Плавальний басейн відкритого типу (6 x 12 м)	проект
8	Оздоровчий комплекс	проект
9	Спортивні майданчики (теніс, баскетбол)	проект
10	Автостоянка	проект
11	Тимчасова автостоянка	проект
12	Стрільбище (на 30 рубежів)	проект
13	Місця для стрільби	проект
14	Штрафне коло	проект
15	Зона старту та фінішу	проект
16	Трибуни та підтрибунні приміщення	проект
17	Приміщення для журналістів та тренерів	проект
18	Блок для обігріву спортсменів	проект
19	Споруди для обслуговування спортсменів	проект
20	Господарська будівля	проект
21	Індивідуальний житловий корпус (до 30 м.кв.)	проект
22	Індивідуальний житловий корпус (до 45 м.кв.)	проект
23	Індивідуальний житловий корпус (до 90 м.кв.)	проект
24	Лазня сухого жару (до 90 м.кв.)	проект
25	Свердловина технічного водопостачання	проект
26	Пожежний щит	проект
27	Очисні споруди	проект
28	ТП	проект

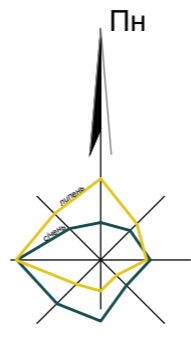

УМОВНІ ПОЗНАЧЕННЯ

Існуючі	Проектні	Назва
Загальні		
---	---	межа території детального планування
---	---	межа міста Тростянець
---	---	межа земельної ділянки, що планується до відведення
---	---	червоні лінії
Будівлі та споруди		
---	---	громадські будівлі та споруди
---	---	житлові будинки
---	---	господарські будівлі та споруди
---	---	виробничі будівлі та споруди
Території		
---	---	територія житлової садибної забудови
---	---	територія сільськогосподарського призначення
---	---	територія рекреаційного призначення
---	---	територія природно-заповідного фонду
---	---	територія лісогосподарського призначення
---	---	територія зелених насаджень спеціального призначення
---	---	Штучно створена водойма
Вулично-дорожня мережа		
---	---	автомобільні дороги з твердим покриттям
---	---	дороги з ґрунтовим покриттям
---	---	троотуари та майданчики з твердим покриттям
Інженерні заходи та вертикальне планування		
---	---	ухил (%)
---	---	відстань
---	---	проектна горизонталь
---	---	проектна позначка висота
---	---	натурна позначка висоти
---	---	доцприймальний колодязь
---	---	водопропускна труба

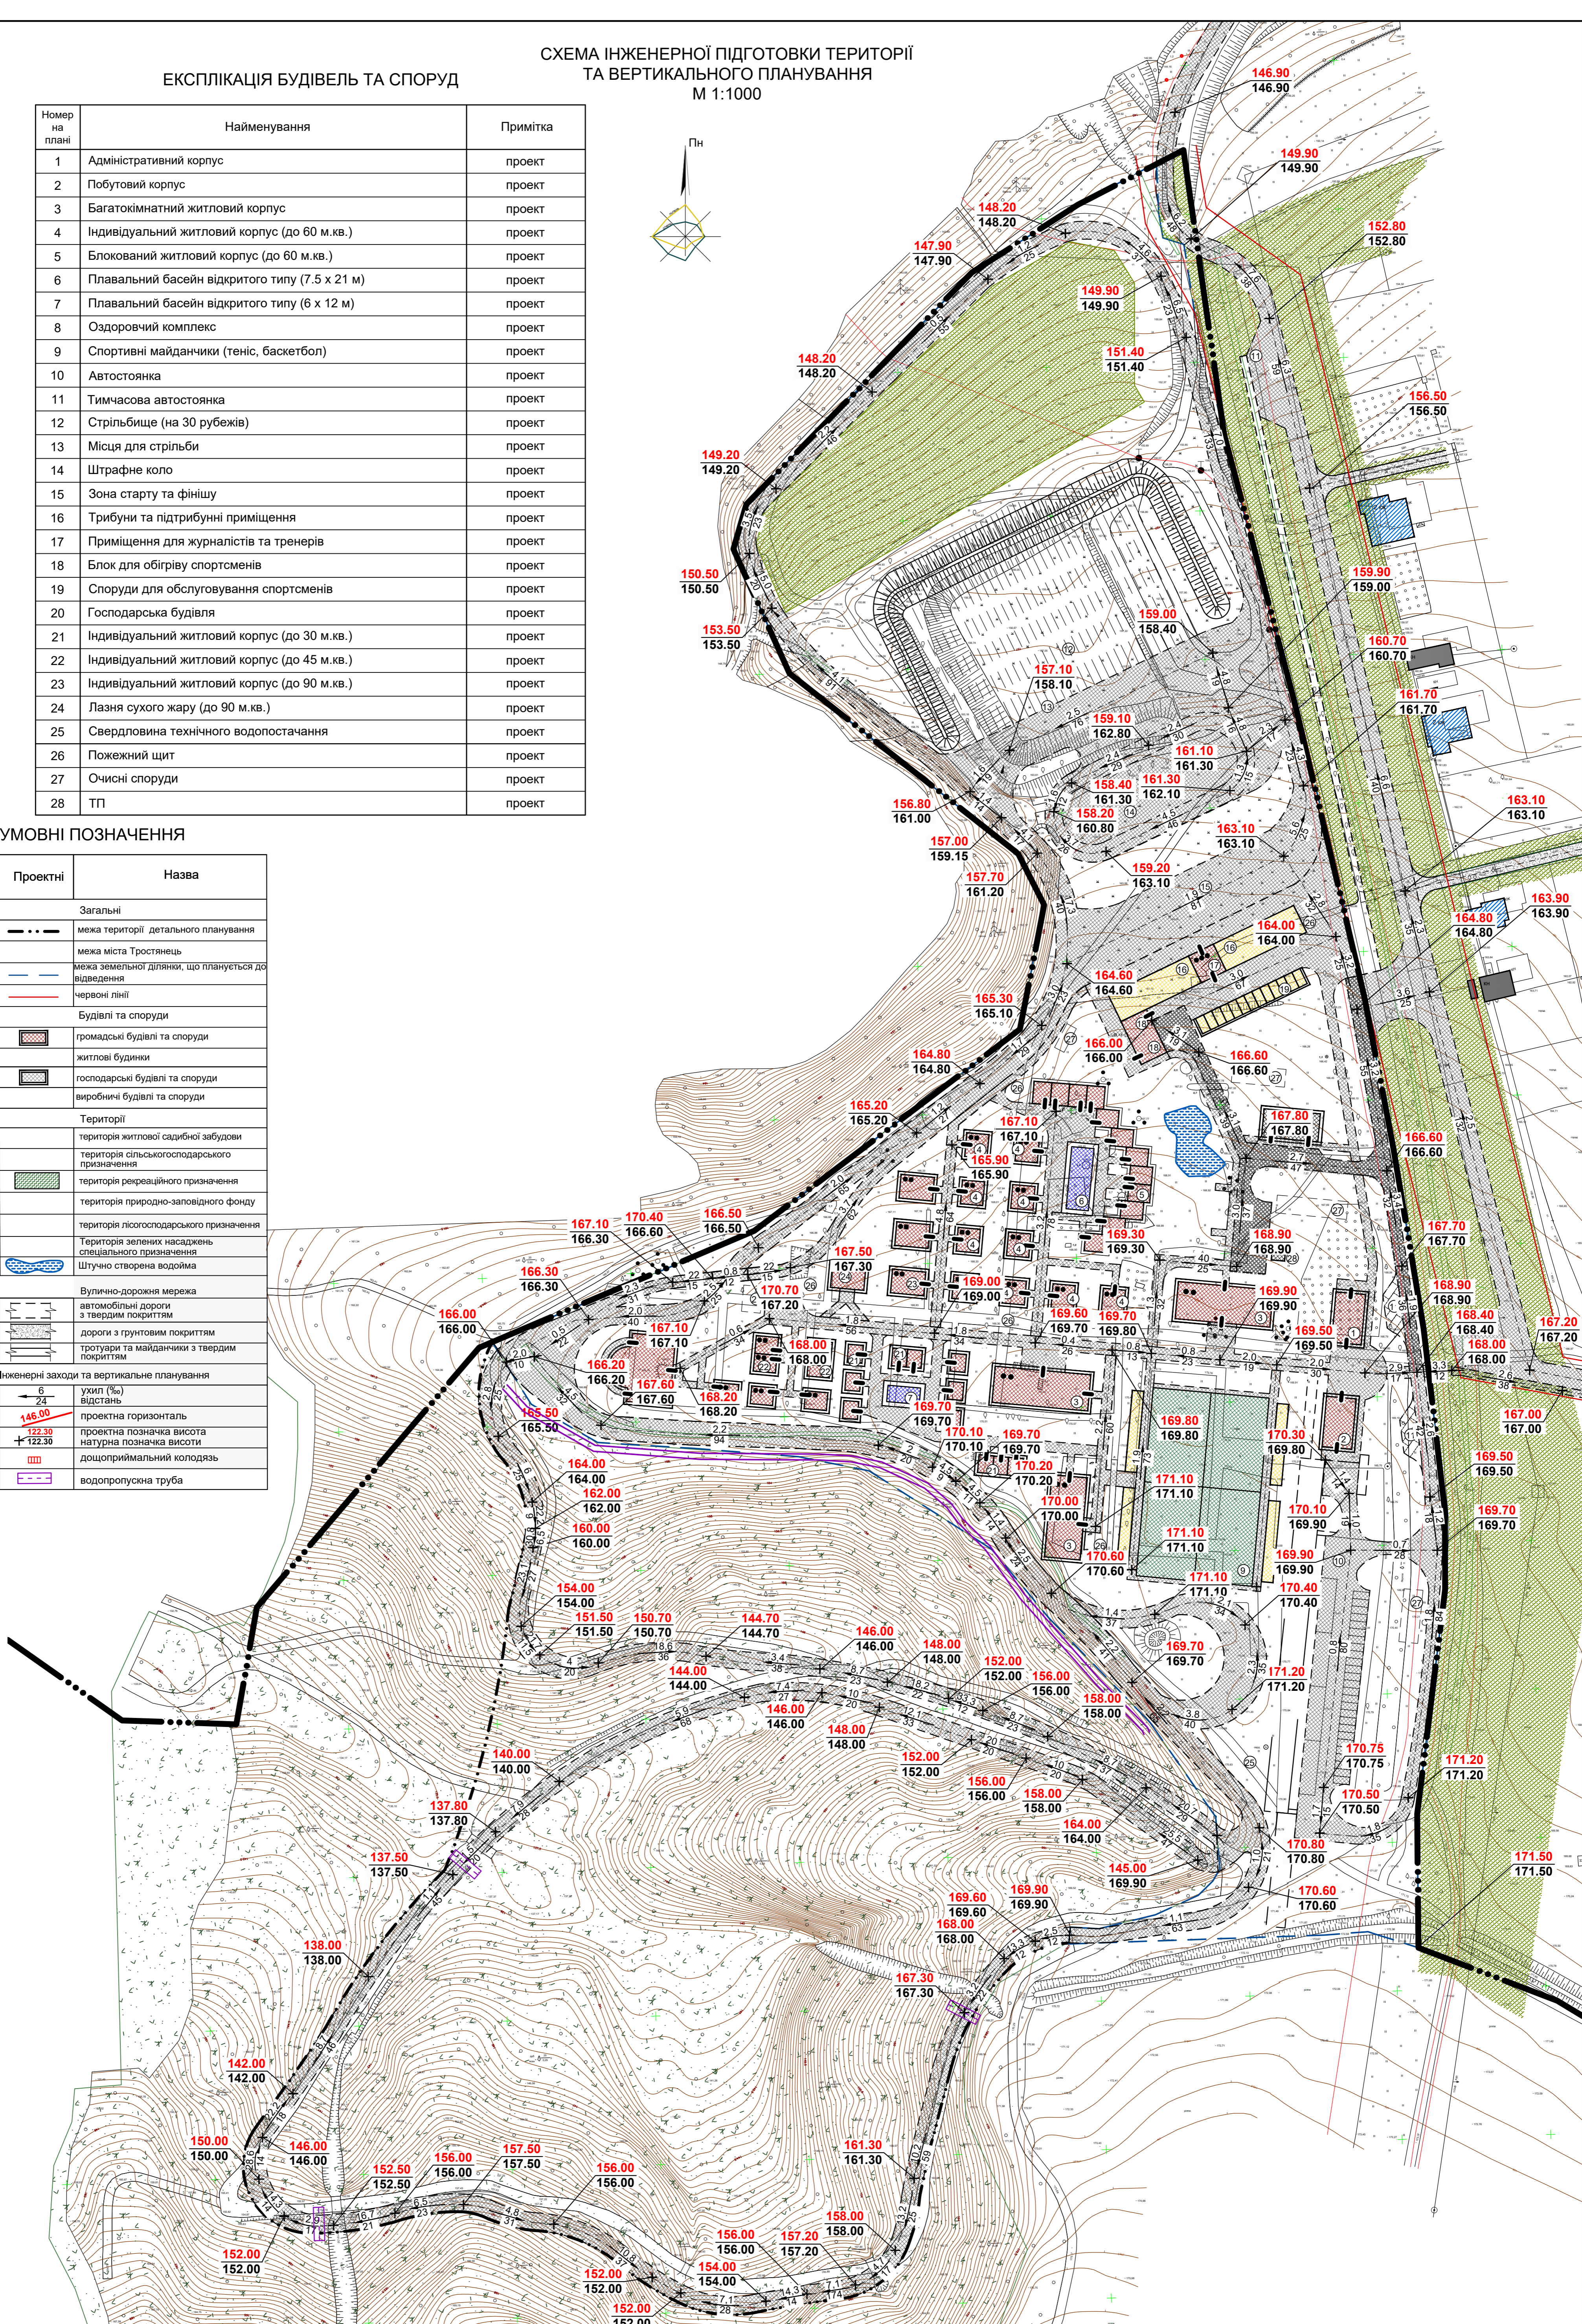

53-18П				
Детальний план території земельної ділянки для розміщення багатфункціонального спортивно-оздоровчого комплексу за межами населених пунктів в адміністративних межах Тростянецької об'єднаної територіальної громади Сумської області				
Зм.	Кв.к.	Лист	№ док.	Підпис
ГАП	Пастушенко			
Розробив	Тіщенко			
Перевірив	Пастушенко			
Н.контроль	Пастушенко			
Детальний план території			Стадія	Аркуш
Схема інженерної підготовки території та вертикального планування М 1:1000			ДПТ	7
ФОП Кіріченко А.А.			Аркушів	