


ЕКСПЛІКАЦІЯ БУДІВЕЛЬ ТА СПОРУД


СХЕМА ІНЖЕНЕРНОЇ ПІДГОТОВКИ ТЕРИТОРІЇ
ТА ВЕРТИКАЛЬНОГО ПЛАНУВАННЯ
М 1:1000

Номер на плані	Найменування	Примітка
1	Адміністративний корпус	проект
2	Побутовий корпус	проект
3	Багатокімнатний житловий корпус	проект
4	Індивідуальний житловий корпус (до 60 м.кв.)	проект
5	Блокований житловий корпус (до 60 м.кв.)	проект
6	Плавальний басейн відкритого типу (7.5 x 21 м)	проект
7	Плавальний басейн відкритого типу (6 x 12 м)	проект
8	Оздоровчий комплекс	проект
9	Спортивні майданчики (теніс, баскетбол)	проект
10	Автостоянка	проект
11	Тимчасова автостоянка	проект
12	Стрільбище (на 30 рубежів)	проект
13	Місця для стрільби	проект
14	Штрафне коло	проект
15	Зона старту та фінішу	проект
16	Трибуни та підтрибуні приміщення	проект
17	Приміщення для журналістів та тренерів	проект
18	Блок для обігріву спортсменів	проект
19	Споруди для обслуговування спортсменів	проект
20	Підсобні приміщення, господарський двір	проект
21	Індивідуальний житловий корпус (до 30 м.кв.)	проект
22	Індивідуальний житловий корпус (до 45 м.кв.)	проект
23	Індивідуальний житловий корпус (до 90 м.кв.)	проект
24	Лазня сухого жару (до 90 м.кв.)	проект
25	Свердловина технічного водопостачання	проект
26	Пожежний щит	проект
27	Очисні споруди	проект
28	ТП	проект

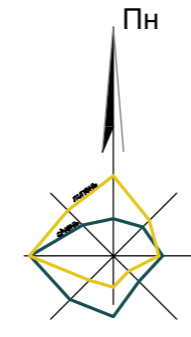

УМОВНІ ПОЗНАЧЕННЯ

Існуючі	Проектні	Назва
Загальні		
---	---	межа території детального планування
---	---	межа міста Троянець
---	---	межа земельної ділянки, що планується до відведення
---	---	червоні лінії
Будівлі та споруди		
[Symbol]	[Symbol]	громадські будівлі та споруди
[Symbol]	[Symbol]	житлові будинки
[Symbol]	[Symbol]	господарські будівлі та споруди
[Symbol]	[Symbol]	виробничі будівлі та споруди
Території		
[Symbol]	[Symbol]	територія житлової садибної забудови
[Symbol]	[Symbol]	територія сільськогосподарського призначення
[Symbol]	[Symbol]	територія рекреаційного призначення
[Symbol]	[Symbol]	територія природно-заповідного фонду
[Symbol]	[Symbol]	територія лісогосподарського призначення
[Symbol]	[Symbol]	територія зелених насаджень загального користування
[Symbol]	[Symbol]	Штучно створена водойма
Вулично-дорожня мережа		
[Symbol]	[Symbol]	автомобільні дороги з твердим покриттям
[Symbol]	[Symbol]	дороги з ґрунтовим покриттям
[Symbol]	[Symbol]	тротуари та майданчики з твердим покриттям
Інженерні заходи та вертикальне планування		
[Symbol]	[Symbol]	ухил (%)
[Symbol]	[Symbol]	відстань
[Symbol]	[Symbol]	проектна горизонталь
[Symbol]	[Symbol]	проектна позначка висота
[Symbol]	[Symbol]	натурна позначка висоти
[Symbol]	[Symbol]	доцуприймальний колектор
[Symbol]	[Symbol]	водопропускна труба

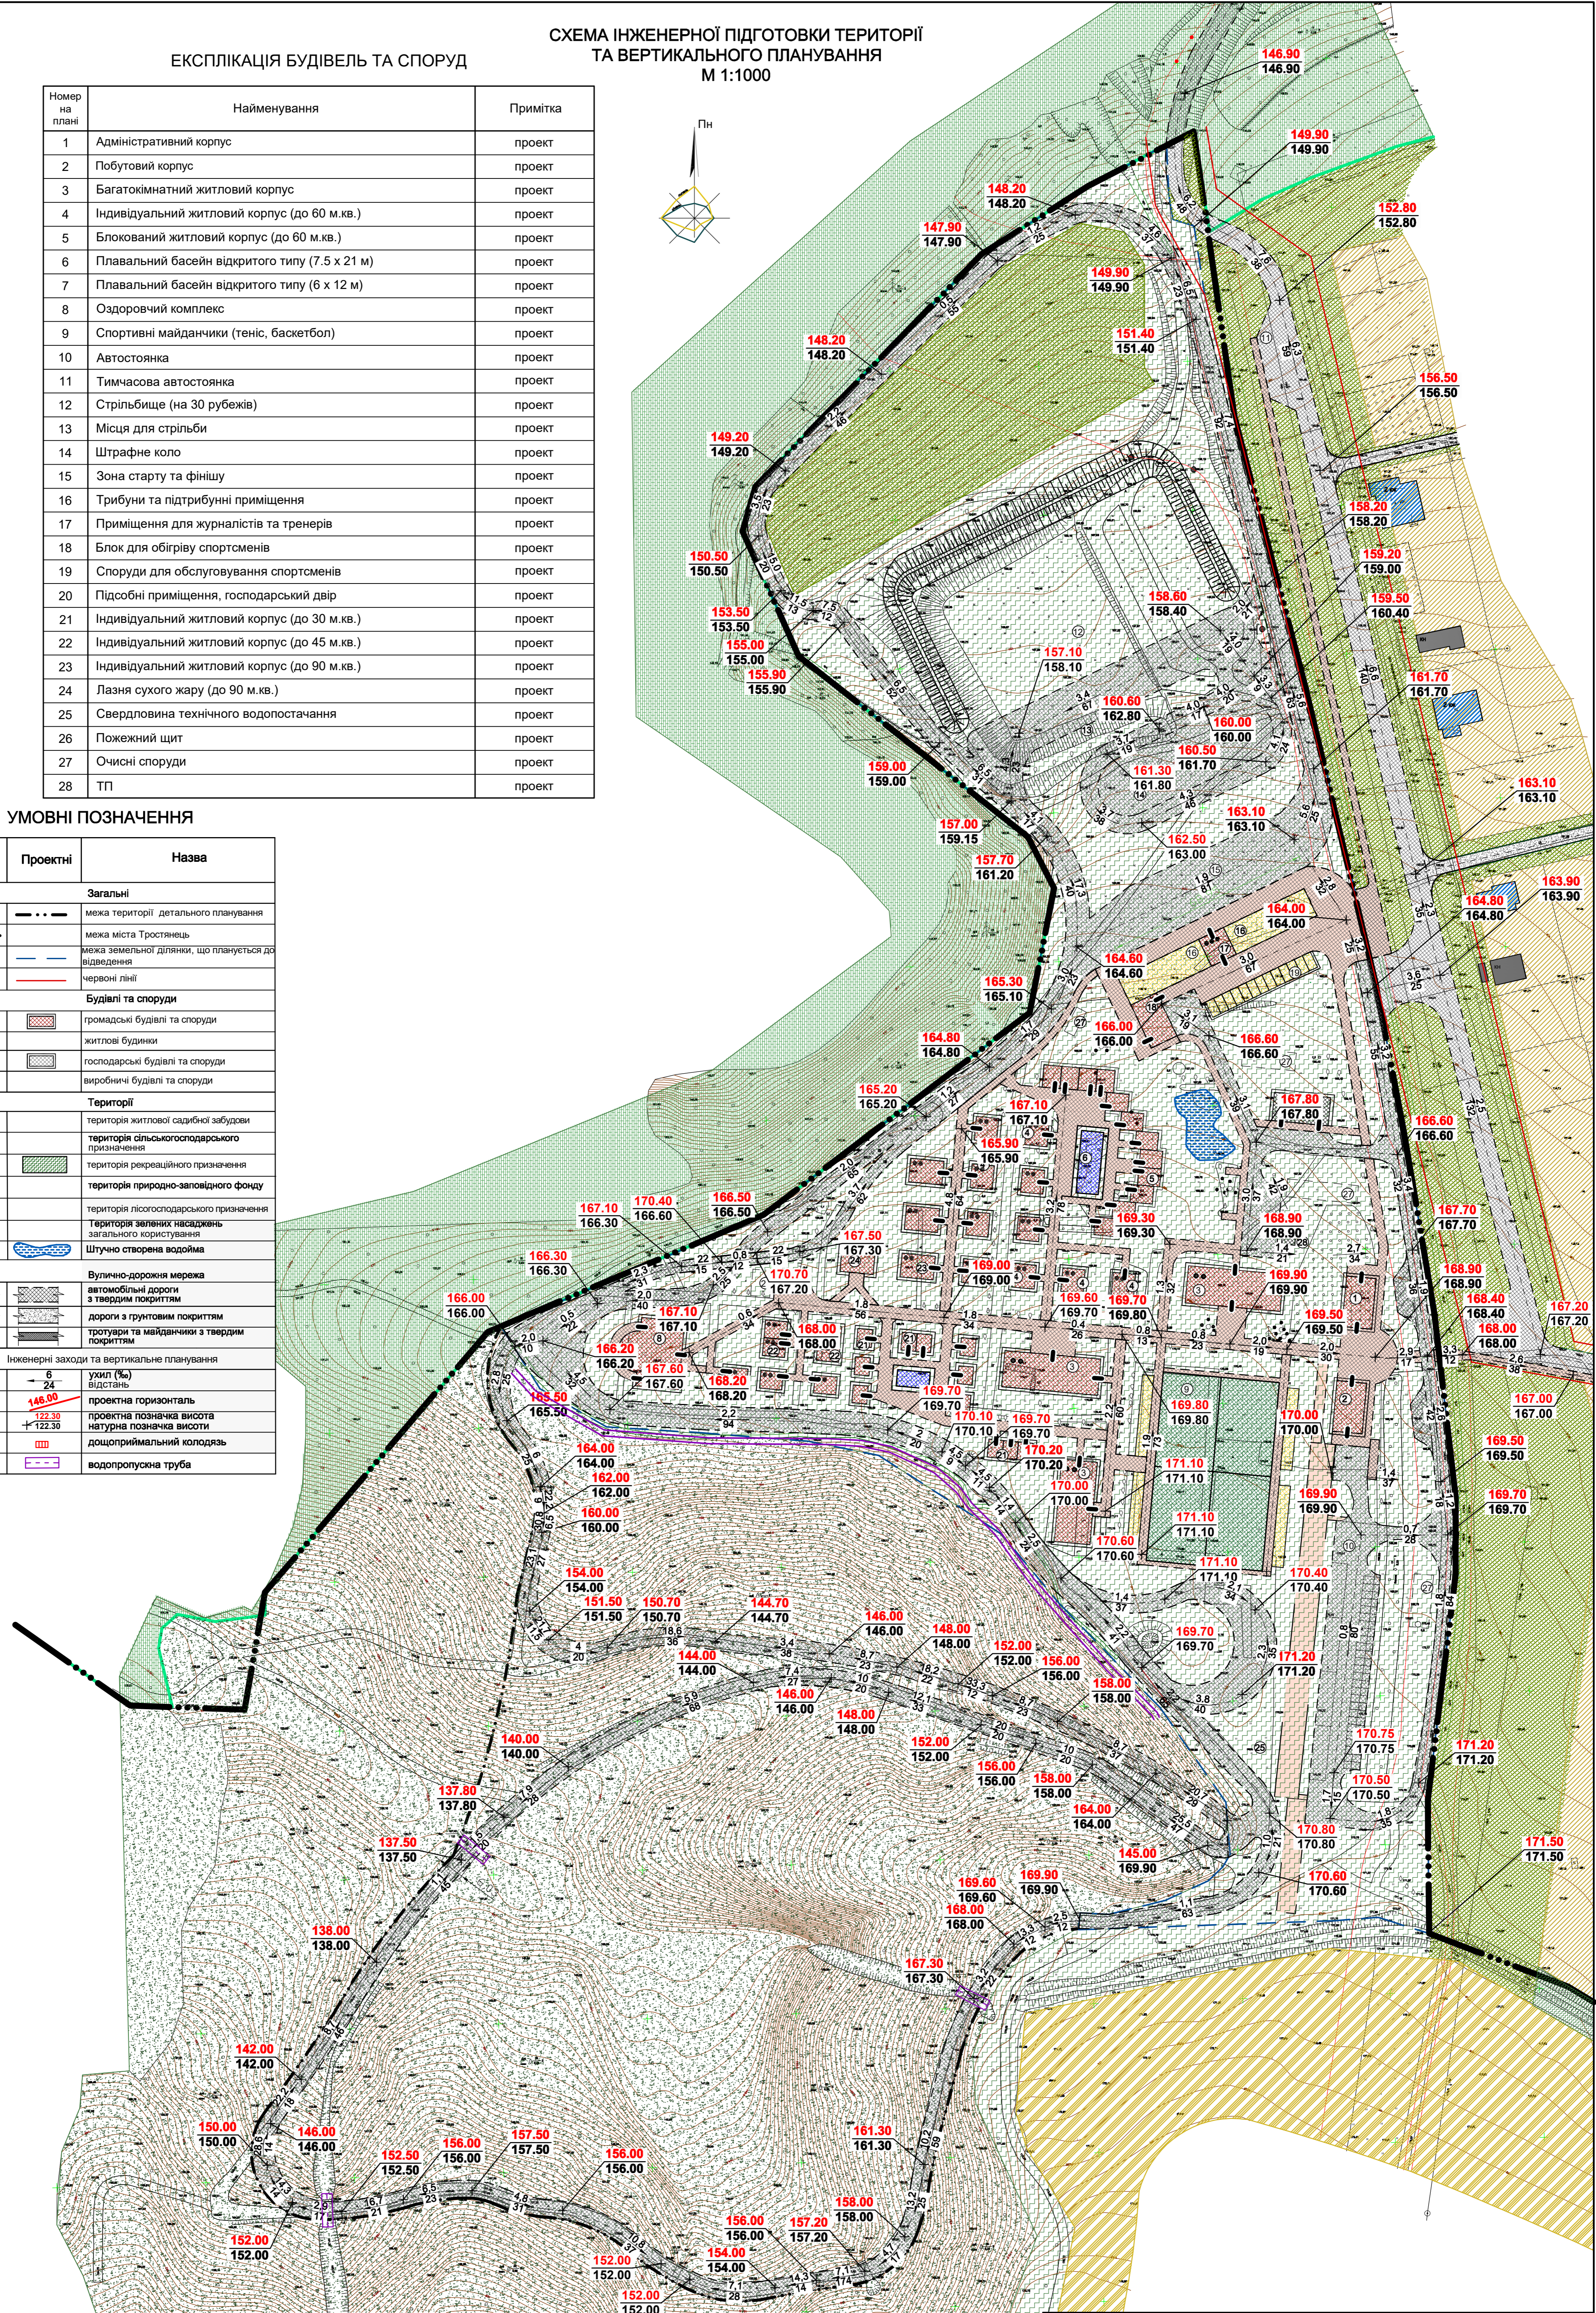

53-18П				
Детальний план території земельної ділянки для розміщення багатofункціонального спортивно-оздоровчого комплексу за межами населених пунктів в адміністративних межах Троянецької об'єднаної територіальної громади Сумської області				
Зм.	Кварт.	Лист	№ док.	Підпис
ГАП	Пастушенко			
Розробив	Тіщенко			
Перевірив	Пастушенко			
Н. контроль	Пастушенко			
Детальний план території				Стадія
Схема інженерної підготовки території та вертикального планування				Аркуш
М 1:1000				Аркушів
				7
ФОП Кіриченко А.А.				